

Vlkov u Jaroměře. Zřízení a napojení kanalizační přípojky pro pozemek p.č. 141/7 na kanalizační řad na místní komunikaci na poz. p. č. 698/1.

por. Bc. David Kult
komisař

ÚZEMNÍ ODBOR NÁCHOD


Dopravní inspektorát
Plhovské náměstí 1176
547 45 Náchod

por. Bc. David Kult



Č.j.:KPRH-33304-2/ČJ-2024-050506
Č.j.:KRP H-33304-3/ČJ-2024-050506



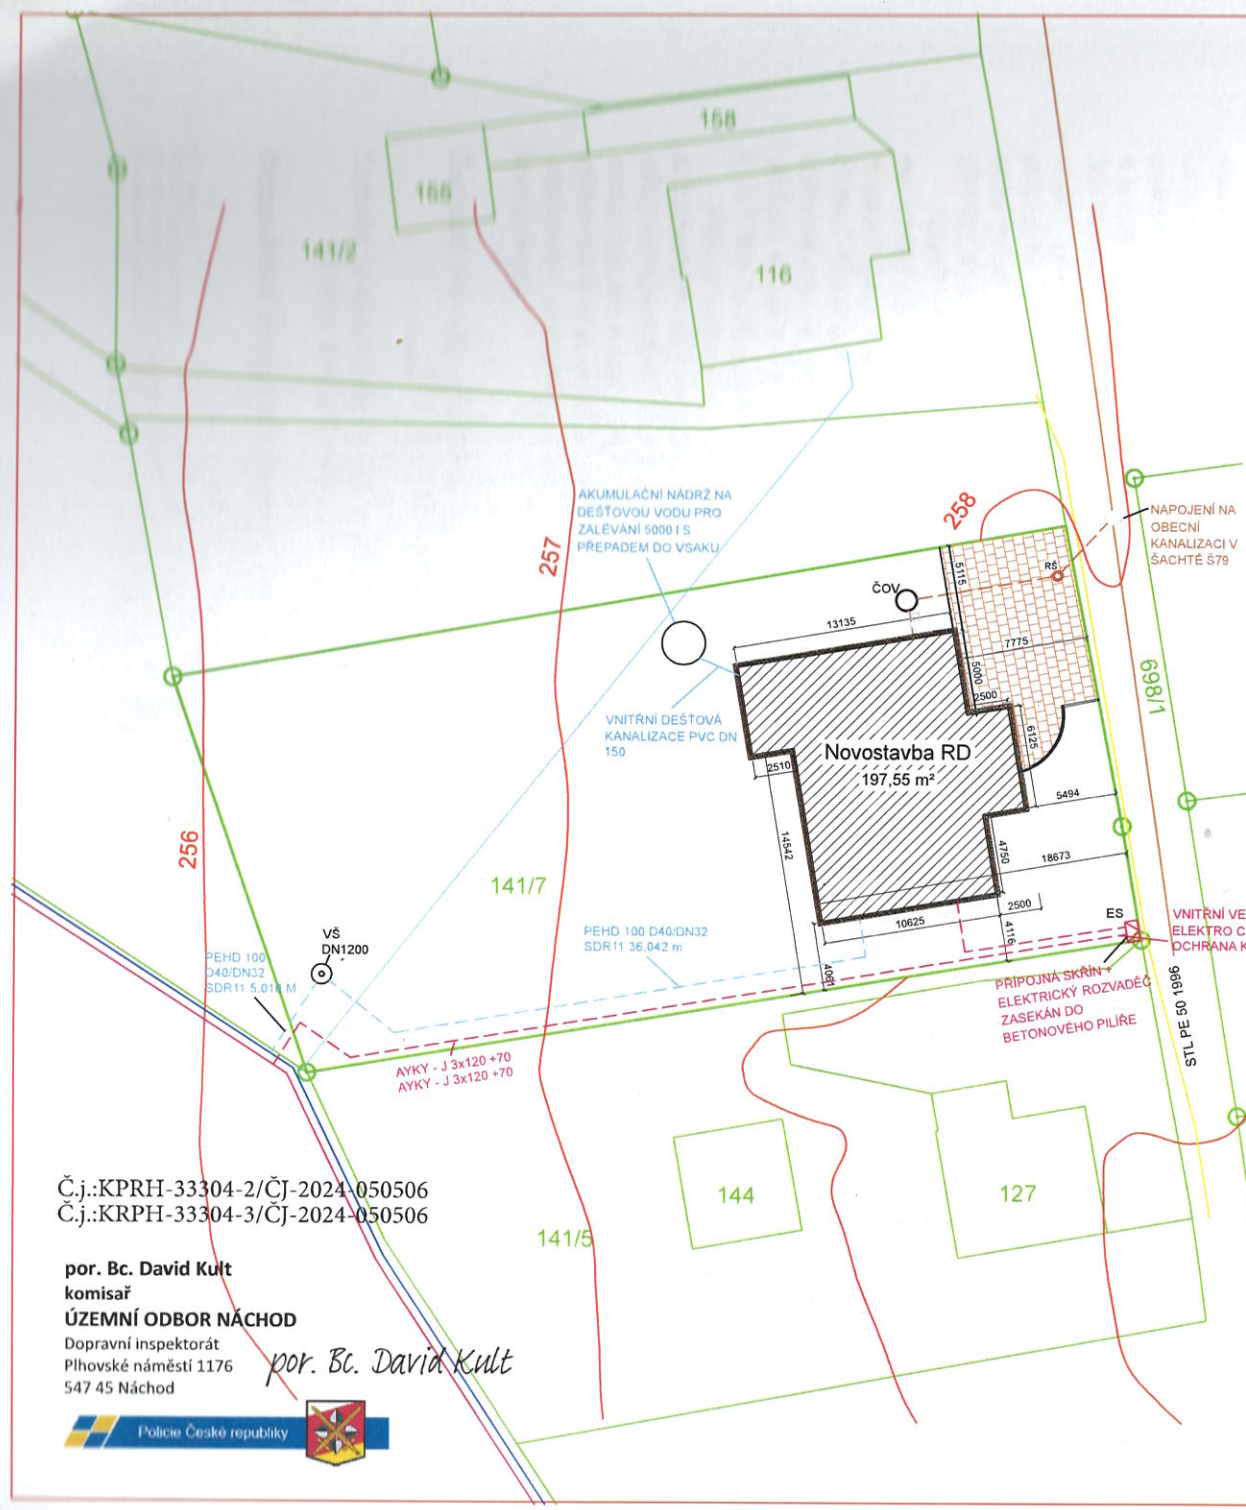

LEGENDA

MAJETKOVÉ VZTAHY

- HRANICE OSTATNÍCH NEMOVITOSTÍ
- HRANICE ŘEŠENÉHO POZEMKU
- NOVOSTAVBA RD-Vlkov

INŽENÝRSKÉ SÍTĚ

- NOVÁ VODOVODNÍ PŘÍPOJKA
- NOVÁ PŘÍPOJKA SPALŠKOVÉ GRAV. KANALIZACE PVC DN 160
- NOVÁ PŘÍPOJKA SILNOPROUDU PODZEMNÍ NN AYKY J 3X120+70
- VNITŘNÍ DEŠŤOVÁ GRAV. KANALIZACE PVC 150

STÁVAJÍCÍ INŽENÝRSKÉ SÍTĚ

- STÁVAJÍCÍ VODOVODOVODNÍ ŘÁD PVC DN 150
- STÁVAJÍCÍ OBECNÍ JEDNOTNÁ KANALIZACE
- VEDENÍ NN - (ČEZ)
- PLYNOVOD

VYSVĚTLIVKY

- ČOV - DOMÁCÍ ČISTIŘNA ODPADNÍCH VOD
- ES - ELEKTRICKÁ SKŘÍŇ SILNOPROUD
- AN - AKUMULAČNÍ NÁDRŽ NA DEŠŤOVOU VODU S PŘEPADEM DO VSAKU
- RŠ - REVIZNÍ ŠAHTA

POZNÁMKY

- OKÓTOVANÉ SÍTĚ JSOU ZAKRESLENY PODLE PŘÍSLUŠNÝCH PODKLADŮ SPRÁVCŮ, OSTATNÍ SÍTĚ JSOU ZAKRESLENY POUZE ORIENTAČNĚ
- PŘED ZAHÁJENÍM VÝKOPOVÝCH PRACÍ JE NUTNÉ VYTÝČENÍ
- NUTNO DODRŽET ODSTUP A KRÍŽENÍ SÍTÍ DLE DLE ČSN 73 6005
- SKLÁDKA ORNICE BUDE BĚHEM STAVBY UMÍSTĚNA NA POZEMKU A PO SKONČENÍ STAVEBNÍCH PRACÍ BUDE ROZVRSTVENA PO POZEMKU
- VÝŠKOVÝ SYSTÉM BALT PO VYROVNÁNÍ

BILANCE POZEMKU Č. 141/7

VÝMĚRA PARCELY	p.č. 141/7 - 1306m ²
ZASTAVĚNÁ PLOCHA NOVOSTAVBA	197,55 m ²
ZASTAVĚNÁ PLOCHA POZEMKU	15,13%

ZPEVNĚNÉ PLOCHY Č. 141/7

 	ZÁMKOVÁ DLAŽBA	84m ²
 	KAČÍREK	11,8m ²
 	ZPEVNĚNÉ PLOCHY CELKEM	95,8m ²
 	ZPEVNĚNÉ PLOCHY POZEMKU	7,34%
 	ZASTAVĚNOST POZEMKU Č.141/7 CELKEM	22,47%

±0,000 = 257,5 m.n.m.

SOUŘADNICOVÝ SYSTÉM: s-JTSK, VÝŠKOVÝ SYSTÉM BpV



Č.j.:KPRH-33304-2/ČJ-2024-050506
 Č.j.:KPRH-33304-3/ČJ-2024-050506

por. Bc. David Kult
 komisař
 ÚZEMNÍ ODBOR NÁCHOD

Dopravní inspektorát
 Plhovské náměstí 1176
 547 45 Náchod

por. Bc. David Kult



Stupeň:	DOS	IQ Konstrukt s.r.o. Pražská třída 850/110 500 04 Hradec Králové 4	
Kontroloval:	Ing. Stanislav Čermák		
Vypracoval:	Ing. Josef Krátký	IČO: 28824261 DIČ: CZ28824261	
Místo: Vlkov	Kraj: Královehradecký		
Investor:	Ing. Josef Krátký, Rumunská 168, Jaroměř 3, 55102	Datum:	Říjen 2023
Akce:	NOVOSTAVBA RODINNÉHO DOMU na pozemku p.č. 141/7 k.ú. Vlkov u Jaroměře	Formát:	2x A4
Oddíl:	C.3 Situace	Měřítka:	1:300
Výkres:	Koordinační situace	Pořadové číslo:	Paré:
		C.3	