



SITUACE MAPOVÁ

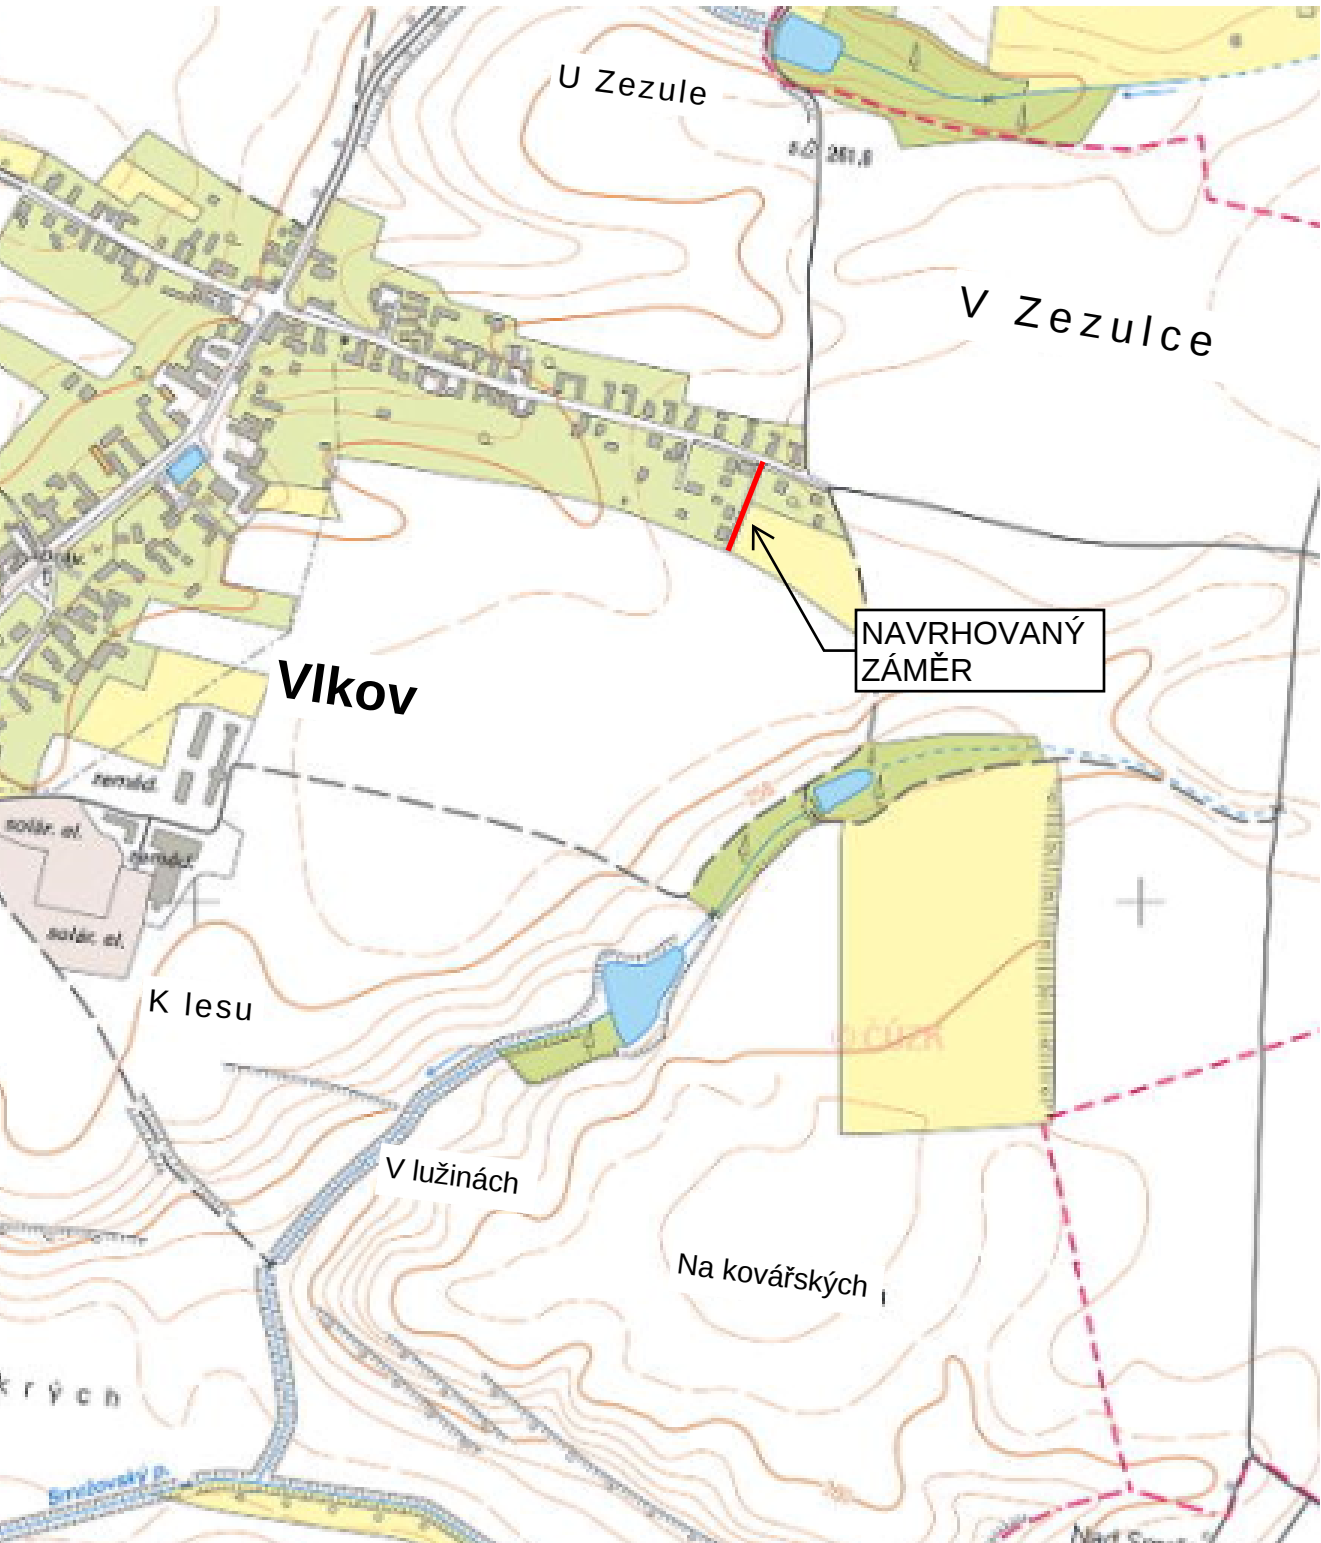

FOTOMAPA

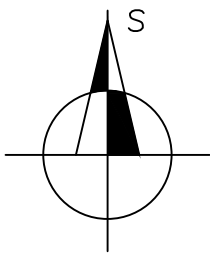

VYPRACOVAL	KRESLIL	KONTROLOVAL	MARTIN MALOTA NA VALECH 192, JAROMĚŘ 551 01 +420 775 565 634 IČ: 71632697	
MARTIN MALOTA	MARTIN MALOTA			
STAVEBNÍK: OBEC VLKOV VLKOV ČP. 120, 551 01 JAROMĚŘ			Č. ZAKÁZKY: 2307/MM/PROJ	
STAVBA: REKONSTRUKCE MÍSTNÍ KOMUNIKACE UL. NA ŠVAMBERKU 2, OZNAČENÍ 2C DLE PASPORTU KOMUNIKACÍ PARC.Č. 180/35, K.Ú. VLKOV U JAROMĚŘE			FORMÁT: 2x A4	MĚŘÍTKO:
			DATUM: DUBEN/2023	PARÉ:
ČÁST PD: ZÁMĚR			Č. VÝKRESU: 1	
VÝKRES: SITUACE			STUPEŇ PD: ZÁMĚR	