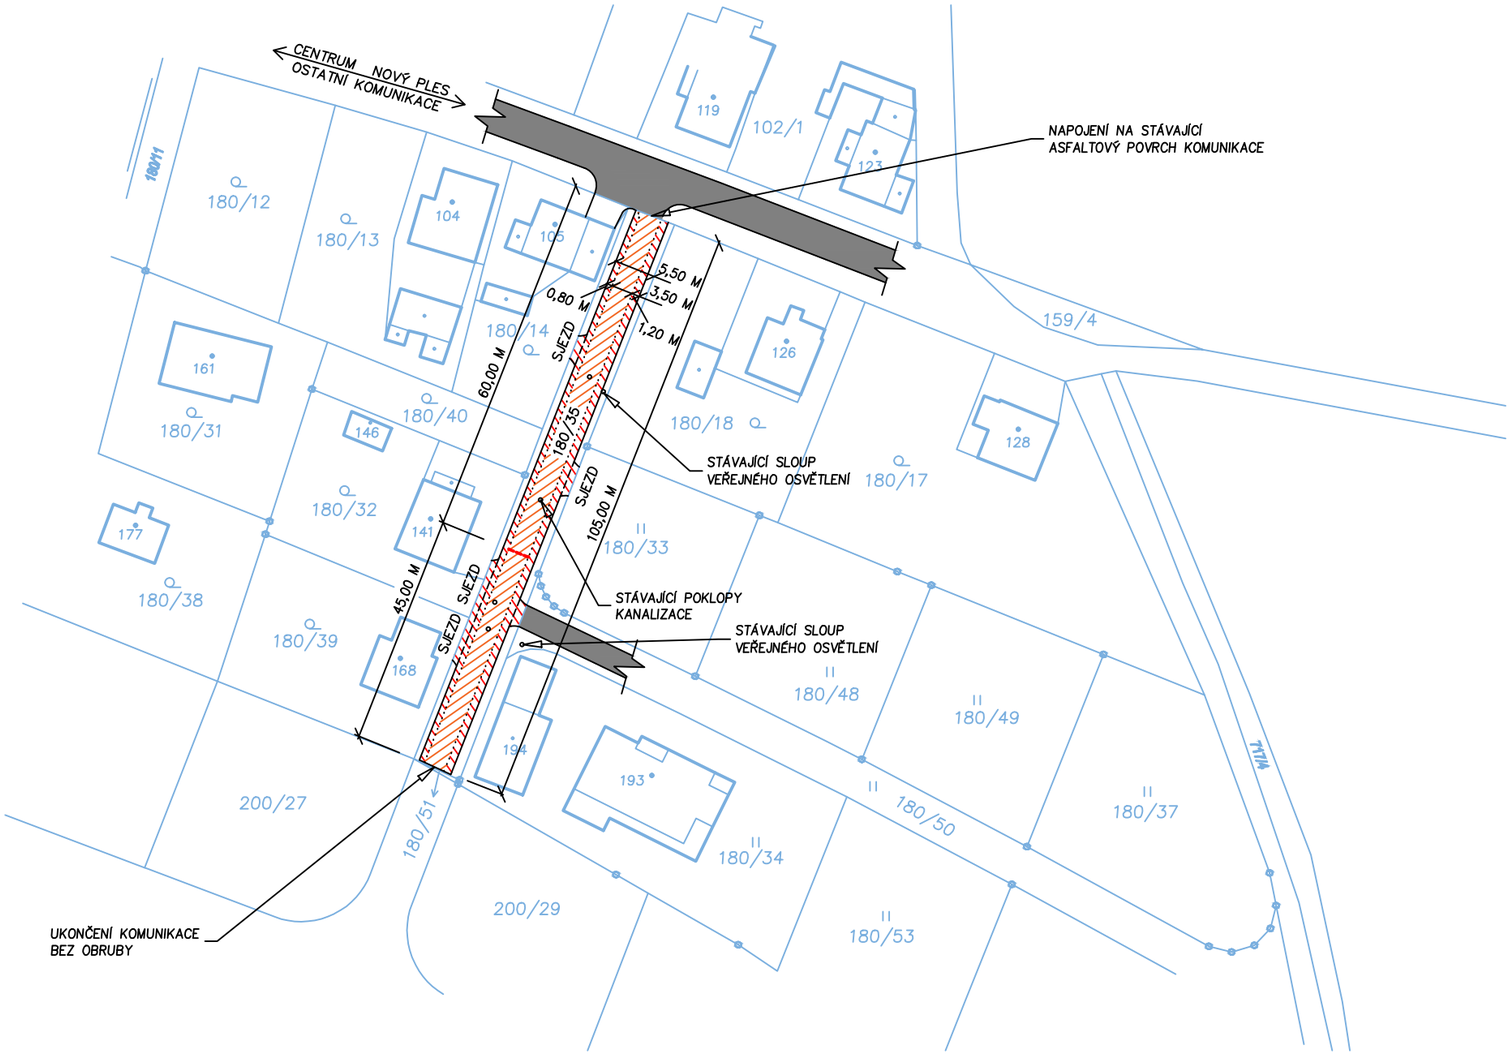

LEGENDA

PŮVODNÍ TRASA REKONSTRUOVANÉ KOMUNIKACE, ŠÍŘKY 3,5 m,
PRVNÍ ÚSEK KOMUNIKACE 60 M – 1 VRSTVA ACO 11 TL. 60 MM
DRUHÝ ÚSEK KOMUNIKACE 45 M – SOUVRSTVÍ VRSTEV
ACP 16 + ACO 11, CELKOVÉ TL. 100 MM

STÁVAJÍCÍ OBECNÍ KOMUNIKACE S DOKONČENÝM ASFALT.
POVRCHEM, KONEC CESTY ZAKONČEN BEZ OBRUBY

PLÁNOVANÉ ROZŠÍŘENÍ KOMUNIKACE S ÚPRAVOU SJEZDU A
NAPOJENÍ NA ODBOČKU, SOUVRSTVÍ VRSTEV ACP 16 + ACO 11
CELKOVÉ TL. 100 MM

PŘÍČNÝ ŘEZ KOMUNIKACÍ
PRVNÍ ÚSEK 60 M S ROZŠÍŘENÍM, 1 VRSTVA ACO 11 TL. 60 MM

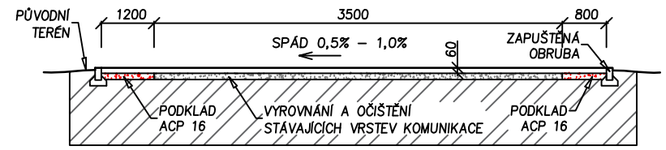

PŘÍČNÝ ŘEZ KOMUNIKACÍ
DRUHÝ ÚSEK 45 M, SOUVRSTVÍ ACP 16 + ACO 11 TL. 100 MM

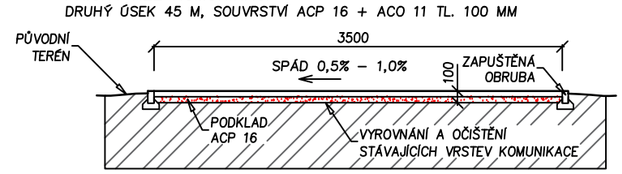

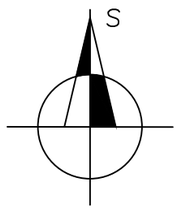

VYPRACOVAL	KRESLIL	KONTROLOVAL
MARTIN MALOTA	MARTIN MALOTA	

STAVEBNÍK: OBEC VLKOV
VLKOV ČP. 120, 551 01 JAROMĚŘ

STAVBA: REKONSTRUKCE MÍSTNÍ KOMUNIKACE
UL. NA ŠVAMBERKU 2, OZNAČENÍ 2C DLE PASPORTU KOMUNIKACÍ
PARC.Č. 180/35, K.Ú. VLKOV U JAROMĚŘE

ČÁST PD: ZÁMĚR

VÝKRES: VÝKRES KOMUNIKACE

MARTIN MALOTA
NA VALECH 192, JAROMĚŘ 551 01
+420 775 565 634
IČ: 71632697

Č. ZAKÁZKY: 2307/MM/PROJ
FORMÁT: 2xA4 | MĚŘÍTKO:
DATUM: DUBEN/2023 | PARÉ:
Č. VÝKRESU: 2
STUPEŇ PD: ZÁMĚR